


Pianta piano Secondo Progetto

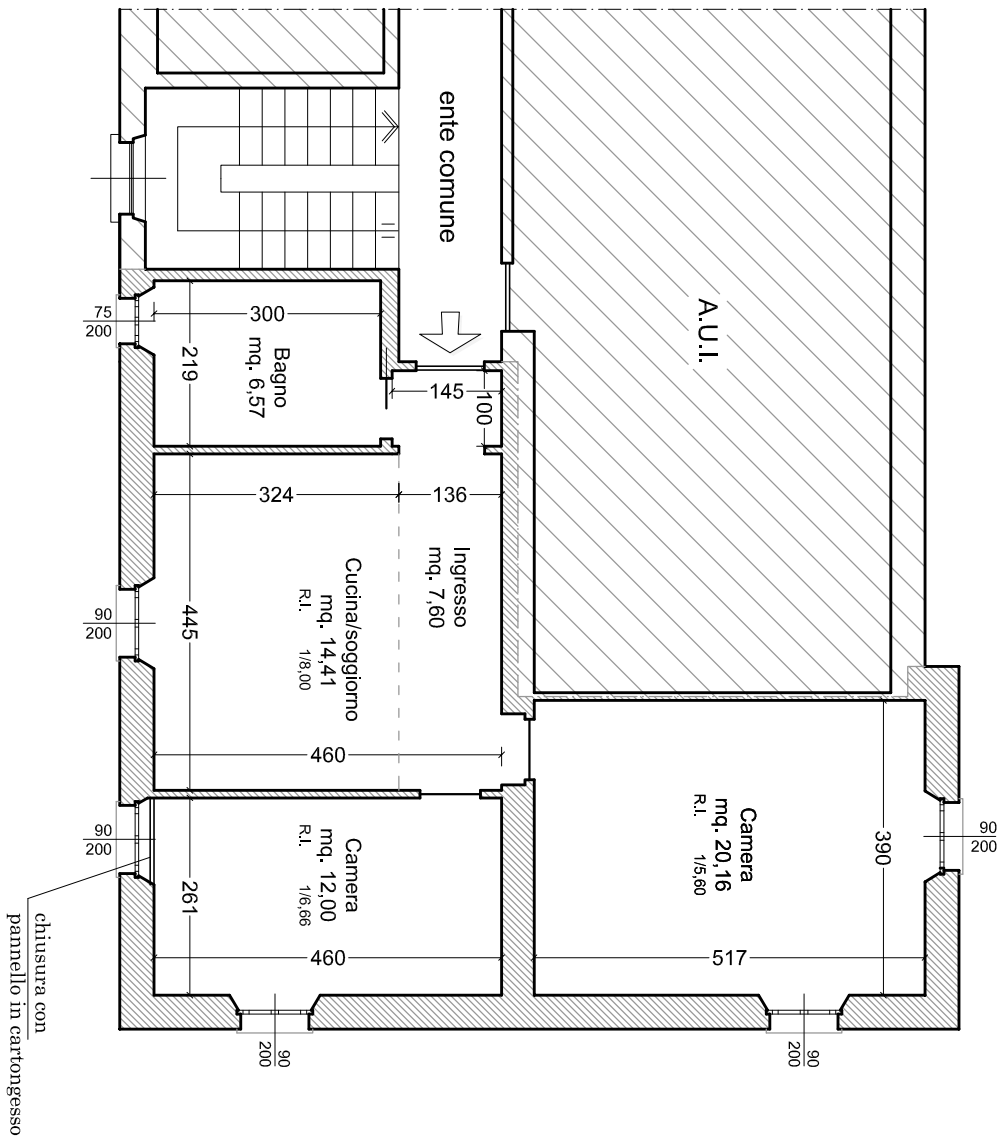

Scala 1:100