


PROSPETTO EST - scala 1:100

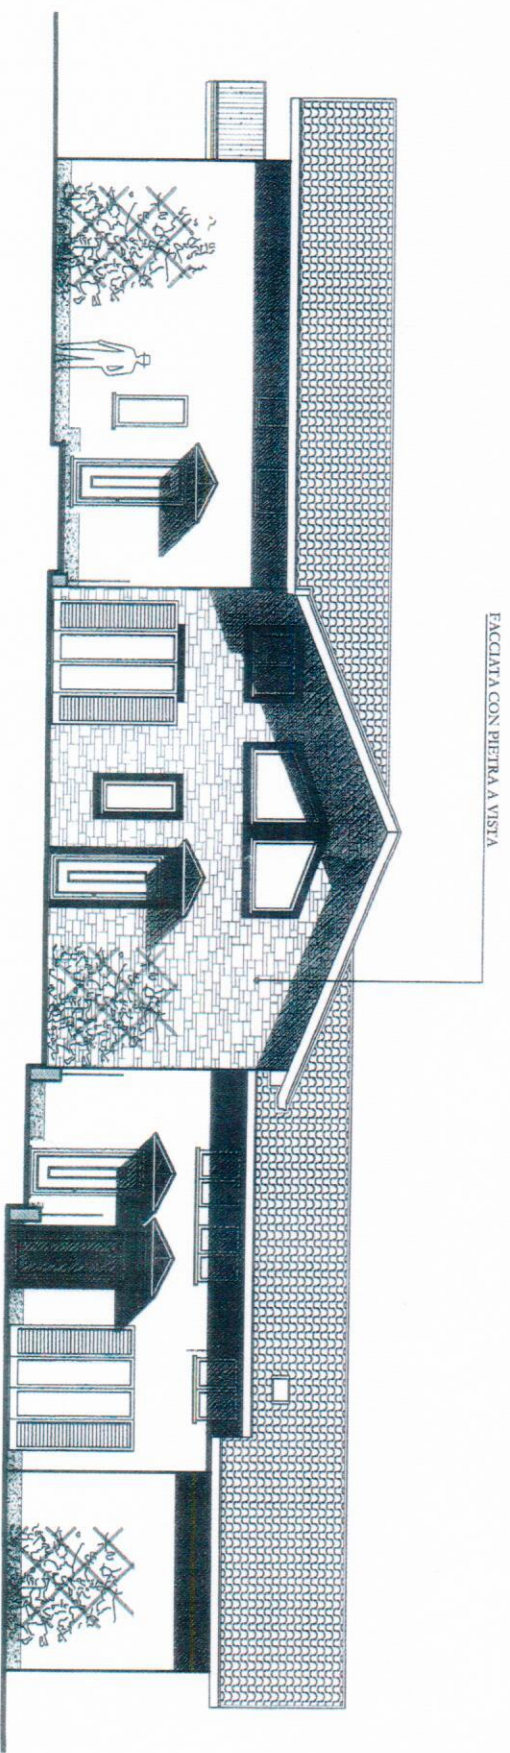

PROSPETTO OVEST - scala 1:100